SCHEMA EN COUPE DE FILTRE PLANTE DE ROSEAUX
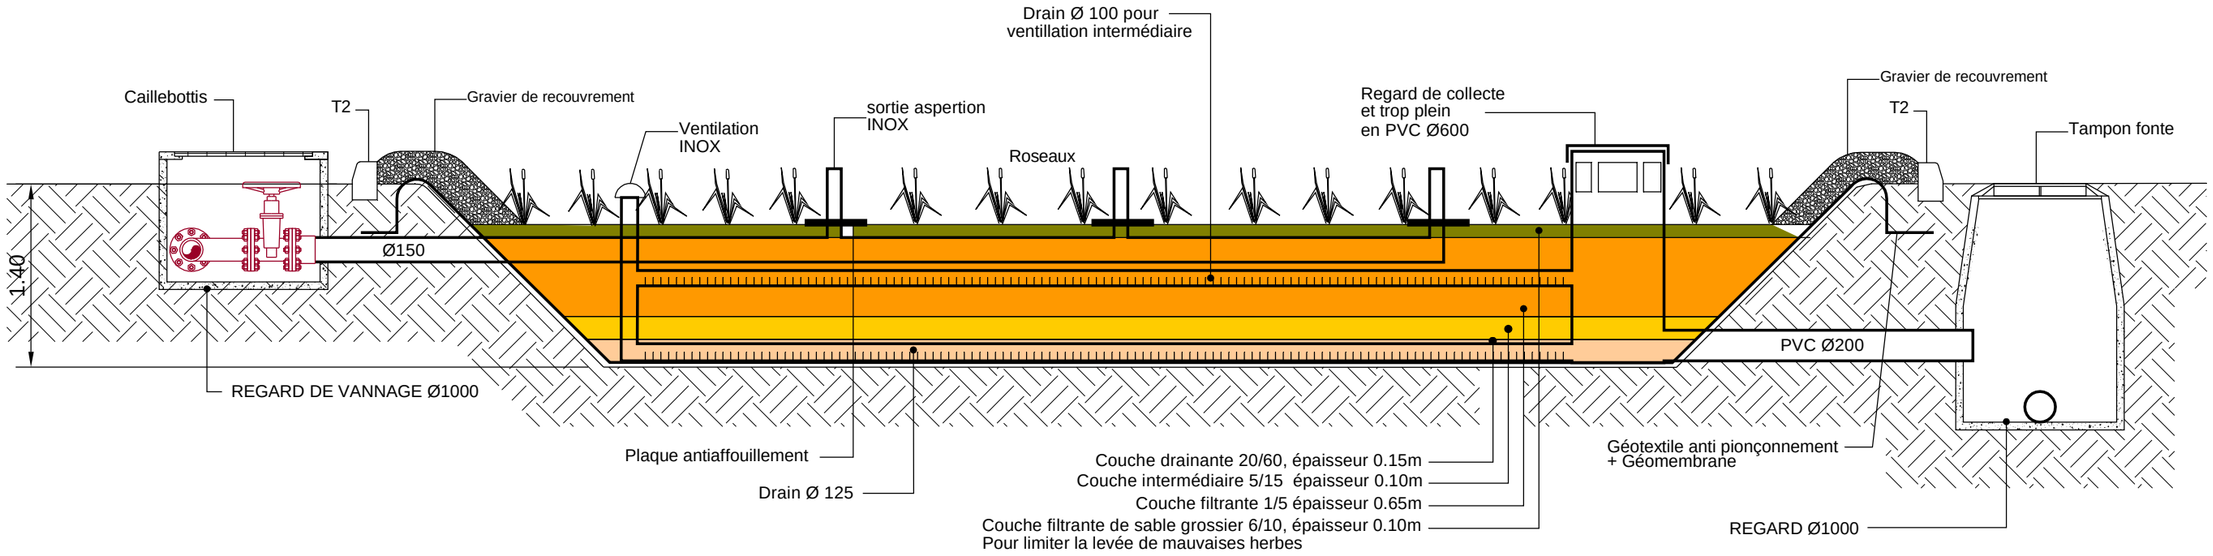
1er Etage