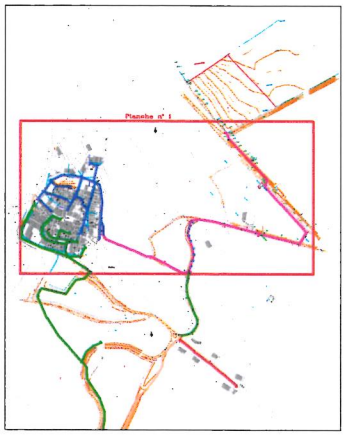

Département de la Haute-Garonne

Commune de SAINT JULIA

CREATION D'UN RESEAU D'ASSAINISSEMENT COLLECTIF

PLAN DES TRAVAUX

Planche n° 1

ECHELLE : 1/500

LEGENDE :

- Réseau aérien (position approximative)
- Poteau métallic existant
- Ancre à clef à vertange
- Regard sous voirie existant
- Grilles sous chaussée existantes
- Regard de sortie sous chaussée existant
- Réseau eaux usées projeté - TRANCHE 1
- Branchement eaux usées projeté - TRANCHE 1
- Regard de visite projeté - TRANCHE 1
- Regard de pied projeté - TRANCHE 1
- Réseau refoulement eaux usées
- Réseau eaux usées projeté - TRANCHE 2
- Branchement eaux usées projeté - TRANCHE 2
- Regard de visite projeté - TRANCHE 2
- Regard de pied projeté - TRANCHE 2
- Réseau eaux usées projeté - TRANCHE 3
- Branchement eaux usées projeté - TRANCHE 3
- Regard de visite projeté - TRANCHE 3
- Regard de pied projeté - TRANCHE 3

AVP	☐	PRO/DAL	☐	DCE	☒	MARCHE	☐	EXE	☐	DOE	☐

Indice	Dessiné par	Vérifié par	Date	Modifications
00	S.E	M.B	08.04.10	Première édition
00	S.E	M.B	28.04.10	Première édition

COORDONNEES : NTF - Lambert II	Rattachement : NGF	Levé par	Le Géomètre - Expert
NIVELLEMENT : NGF - IGN 69	Rattachement : repère n°	F.P	
Fichier dessin : T:\0000\00000\00000-projet.dwg	DOSSIER N° 00/000		
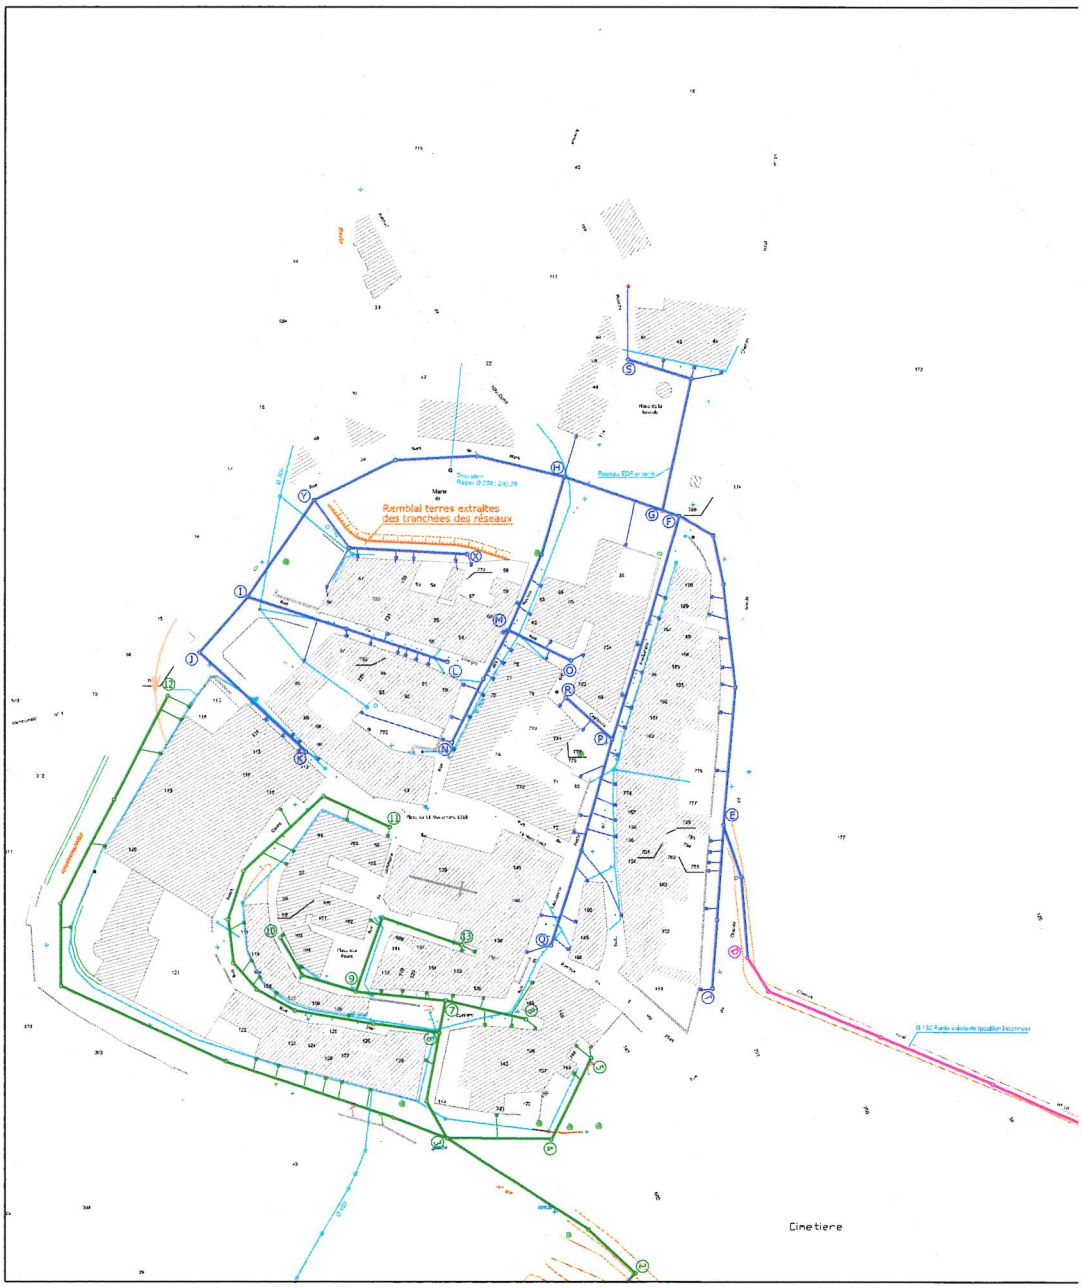
GéoLauragais
Michel FERRET
Christophe JARNOU
Jean-Marc CONAC
Bureau Principal : 3 Avenue des Frères Arnaud - 31250 REVEL
Tél: 05.62.18.71.20 Télécopie: 05.62.18.71.20 E-mail : geomatre-expert@geolauragais.fr
Permanences le mercredi : 12 Av du Général de Gaulle - 11150 BRAM - 04.68.24.78.41
Permanences le vendredi : 14 Place Charles de Gaulle - 31002 VERFEIL - 05.62.18.71.20