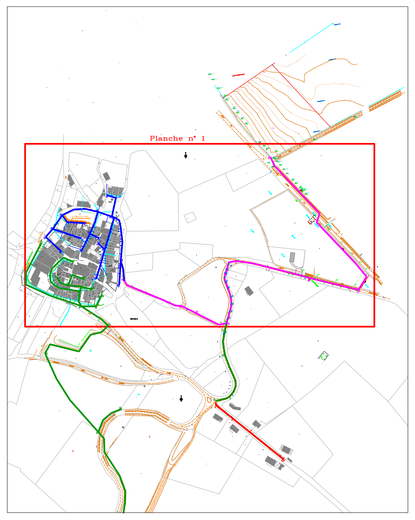

Département de la Haute-Garonne

Commune de SAINT JULIA

CREATION D'UN RESEAU D'ASSAINISSEMENT COLLECTIF

PLAN DES TRAVAUX

Planche n° 1

ECHELLE : 1/500

LEGENDE :

- Réseau unitaire (position approximative)
- Poteau incendie existant
- Bouche à clef existante
- Regard eaux usées existant
- Grilles eaux pluviales existantes
- Regard de pied eaux pluviales existant
- Réseau eaux usées projeté - TRANCHE 1
- Branchement eaux usées projeté - TRANCHE 1
- Regard de visite projeté - TRANCHE 1
- Regard de pied projeté - TRANCHE 1
- Réseau eaux usées existant
- Réseau eaux usées projeté - TRANCHE 2
- Branchement eaux usées projeté - TRANCHE 2
- Regard de visite projeté - TRANCHE 2
- Regard de pied projeté - TRANCHE 2
- Réseau eaux usées projeté - TRANCHE 3
- Branchement eaux usées projeté - TRANCHE 3
- Regard de visite projeté - TRANCHE 3
- Regard de pied projeté - TRANCHE 3

AVP ☐	PRO/DAL ☐	DCE ☒	MARCHE ☐	EXE ☐	DOE ☐
Indice	Dessiné par	Vérifié par	Date	Modifications	
CO	E.E	M.B	08.04.10	Première édition	
CO	E.E	M.B	26.04.10	Première édition	

COORDONNEES : NTF - Lambert III	Rattachement : NGF	Levé par	Le Géoaître - Ingert
NIVELLEMENT : NGF - IGN 69	Rattachement : repère n°	P.P	
Fichier demis : T:\2008\08202\08202-projet.dwg	DOSSIER N° 08/202		
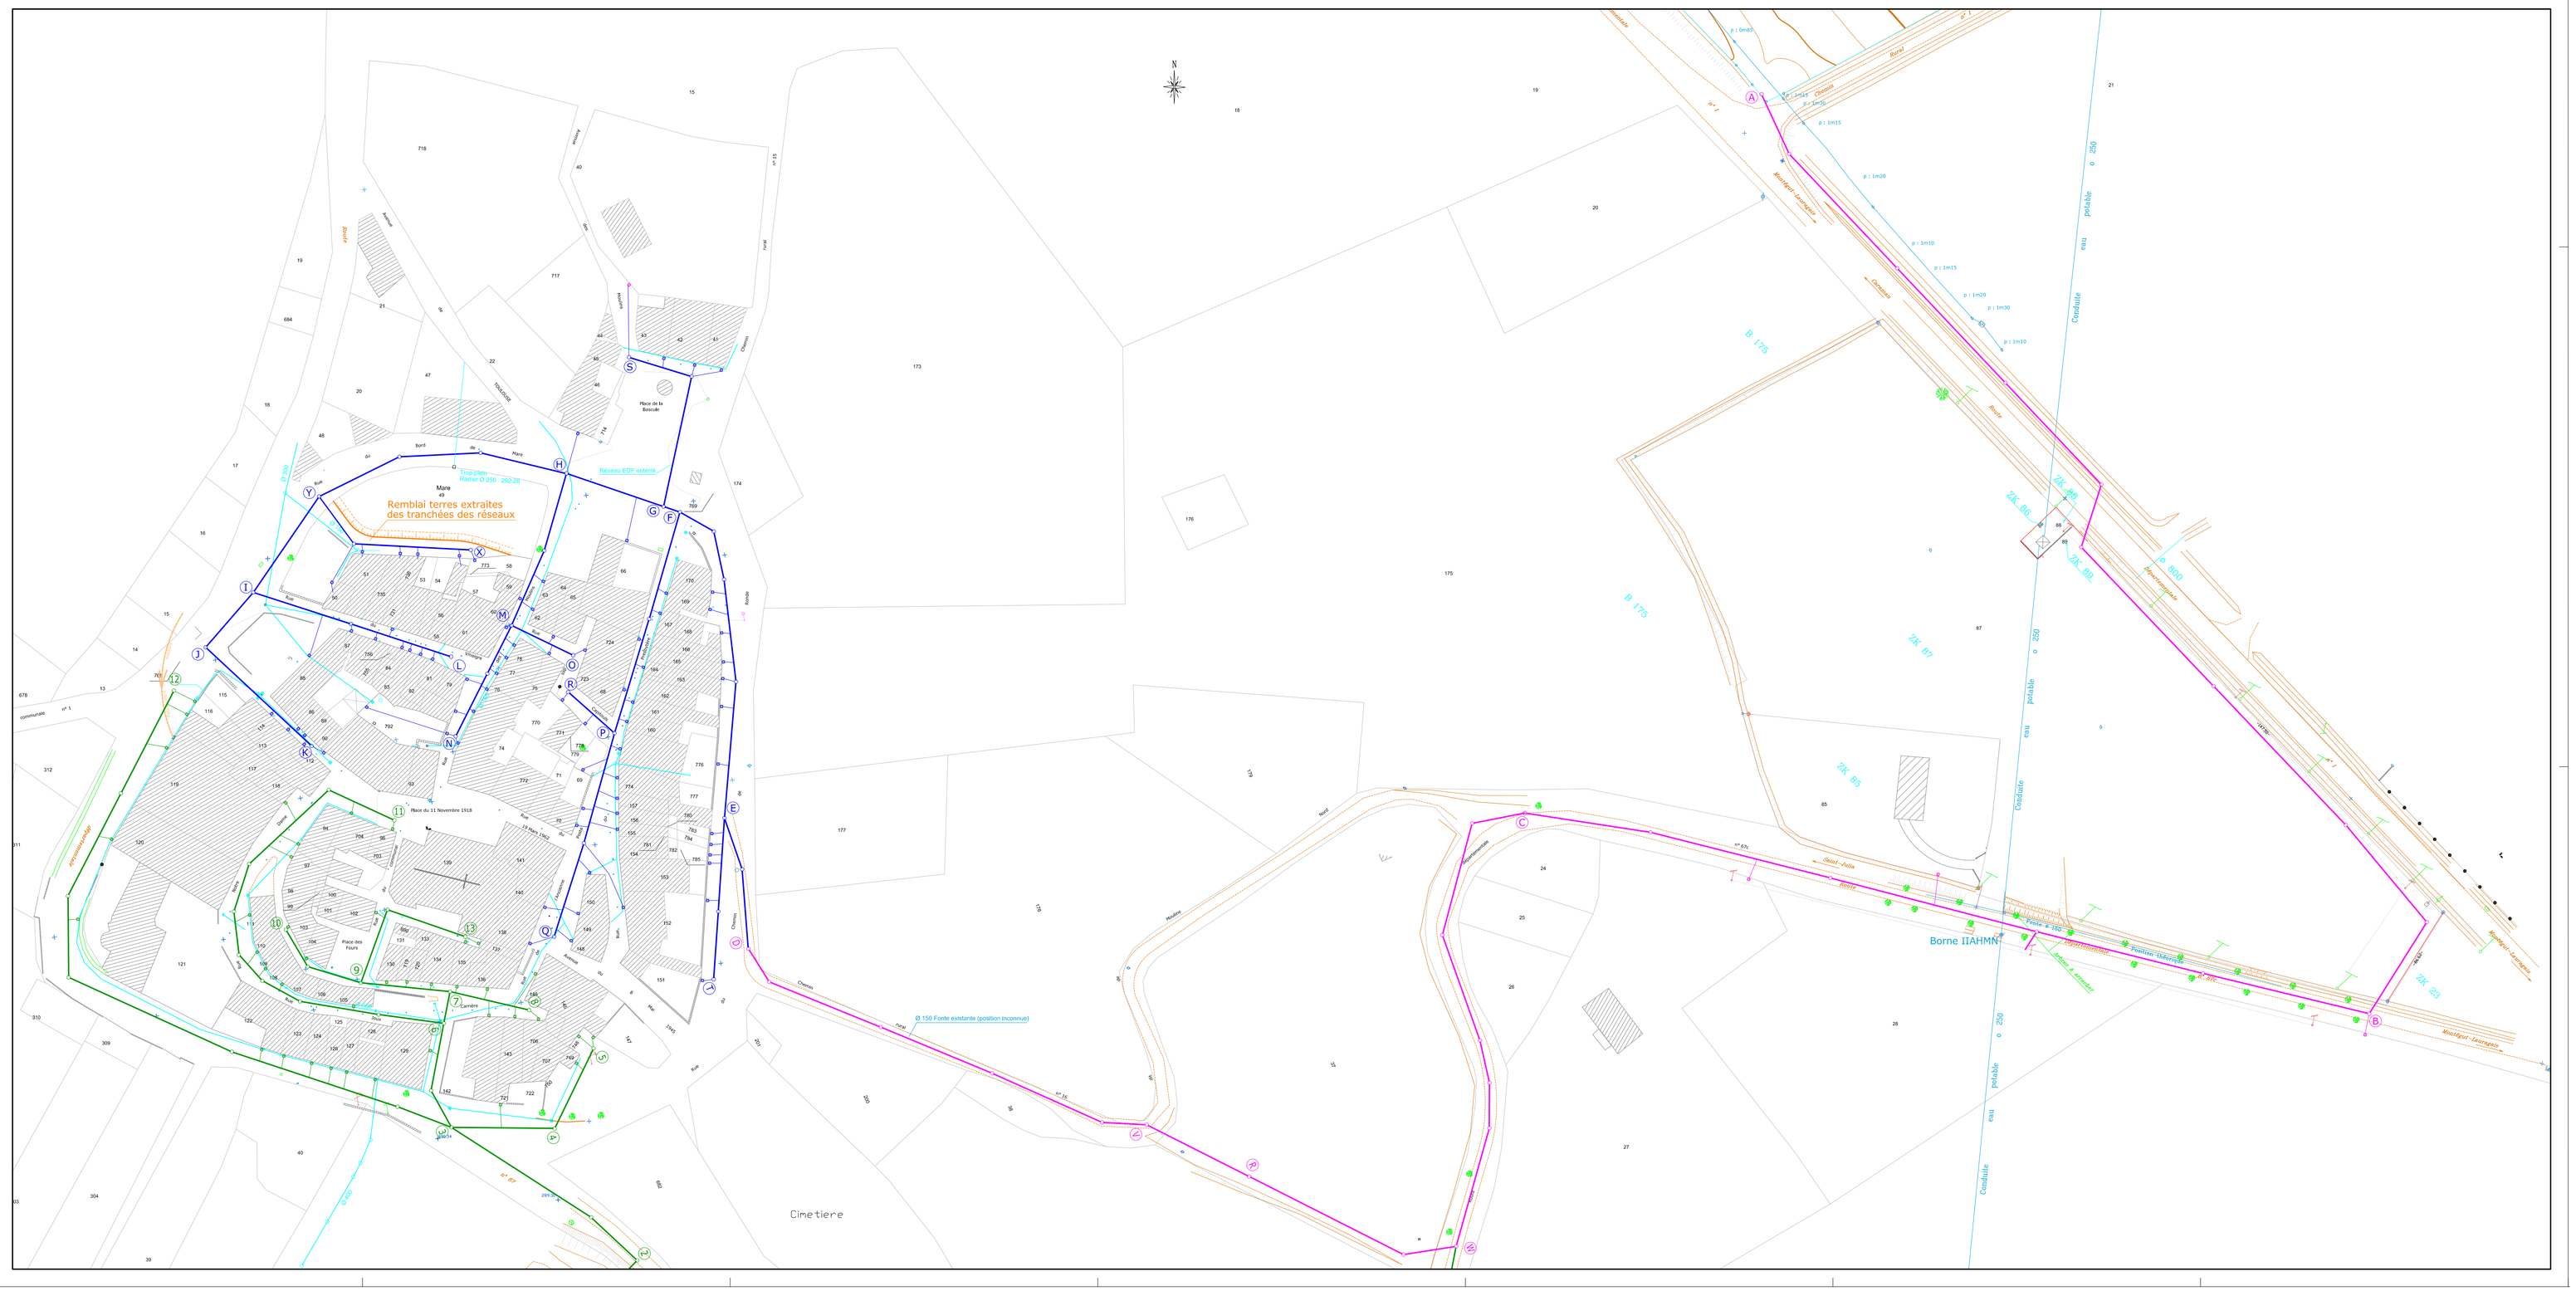
GéoLourdgois
Géomètres-Experts
Michel PERRET
Christophe JAGAUD
Jean-Gilles CERAC
Bureau Principal : 3 Avenue des Frères Arnaud - 31250 REVEL
Tél. 05.62.18.71.30 Télécopie. 05.62.18.71.39 E-mail : geometre-expert@geolourgois.fr
Permanence le mercredi : 10 Av. du Général de Gaulle - 11150 BRAM - 04.68.24.72.40
Permanence le mardi : 14 Place Charles de Gaulle - 31540 VERFEIL - 05.62.18.71.30